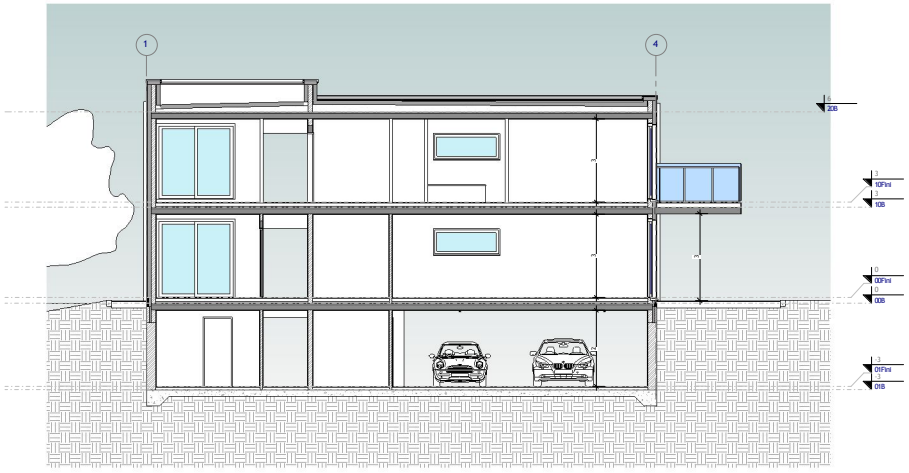

Coupe 1
Echelle : 1 : 50

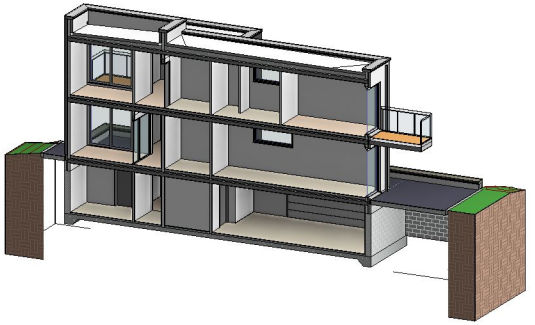

Coupe 1
Echelle :

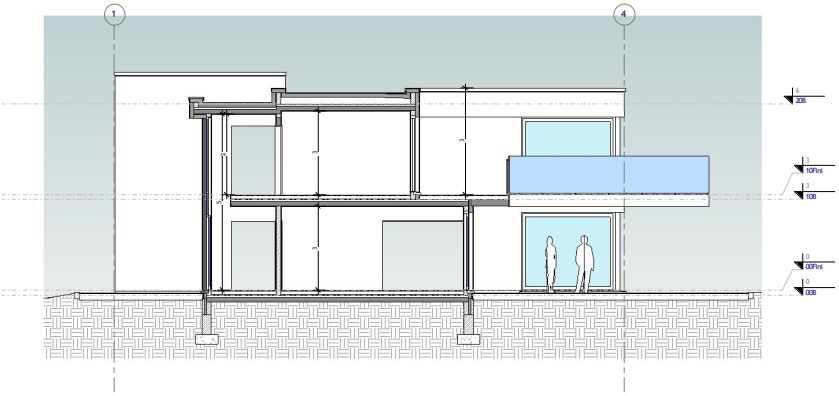

Coupe 2
Echelle : 1 : 50

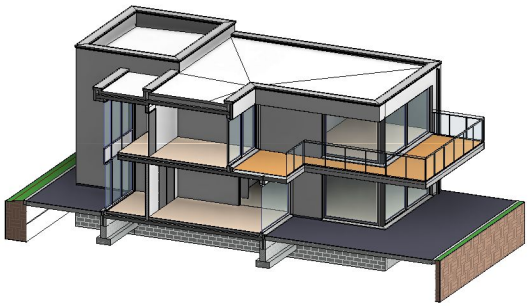

Coupe 2
Echelle :

Nomenclature des révisions

Indice	Date	Modifications	Ref. PDP	(PRO) - (C.A)

MAITRE D'OUVRAGE

MAITRE D'OEUVRE

BUREAU D'ETUDES TECHNIQUES

St Arnoux Corbières
04220 MANOSQUE
Tél : 07.83.66.38.36
E-mail : contact@b2ed.fr

Coupes

1 : 50

11/12/15