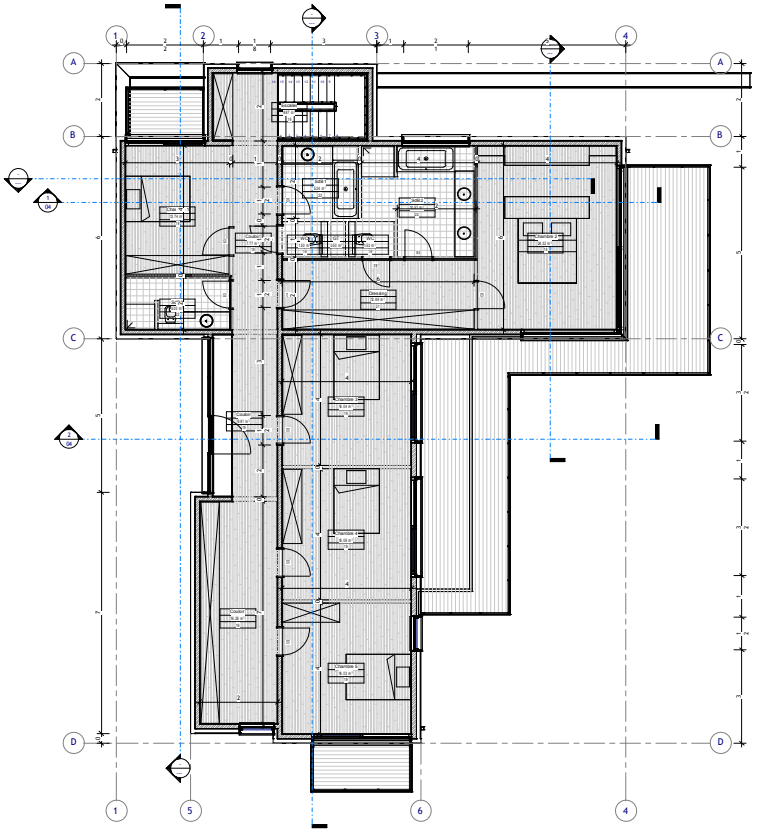

1 08
Echelle : 1 : 50

Vue 3D 1
Echelle :

Nomenclature des révisions

Indice	Date	Modifications	Réf. PDP	VISA(S) : IC-AI

MAITRE D'OUVRAGE

MAITRE D'OEUVRE

BUREAU D'ETUDES TECHNIQUES

St Arnac Castelnau
34201 BEZIERS
Tél : 07.83.66.38.36
E-mail : contact@b2ed.fr

Plan R+1

1 : 50

11/ 12/ 15