




1 30 - LT VMC Grande Salle

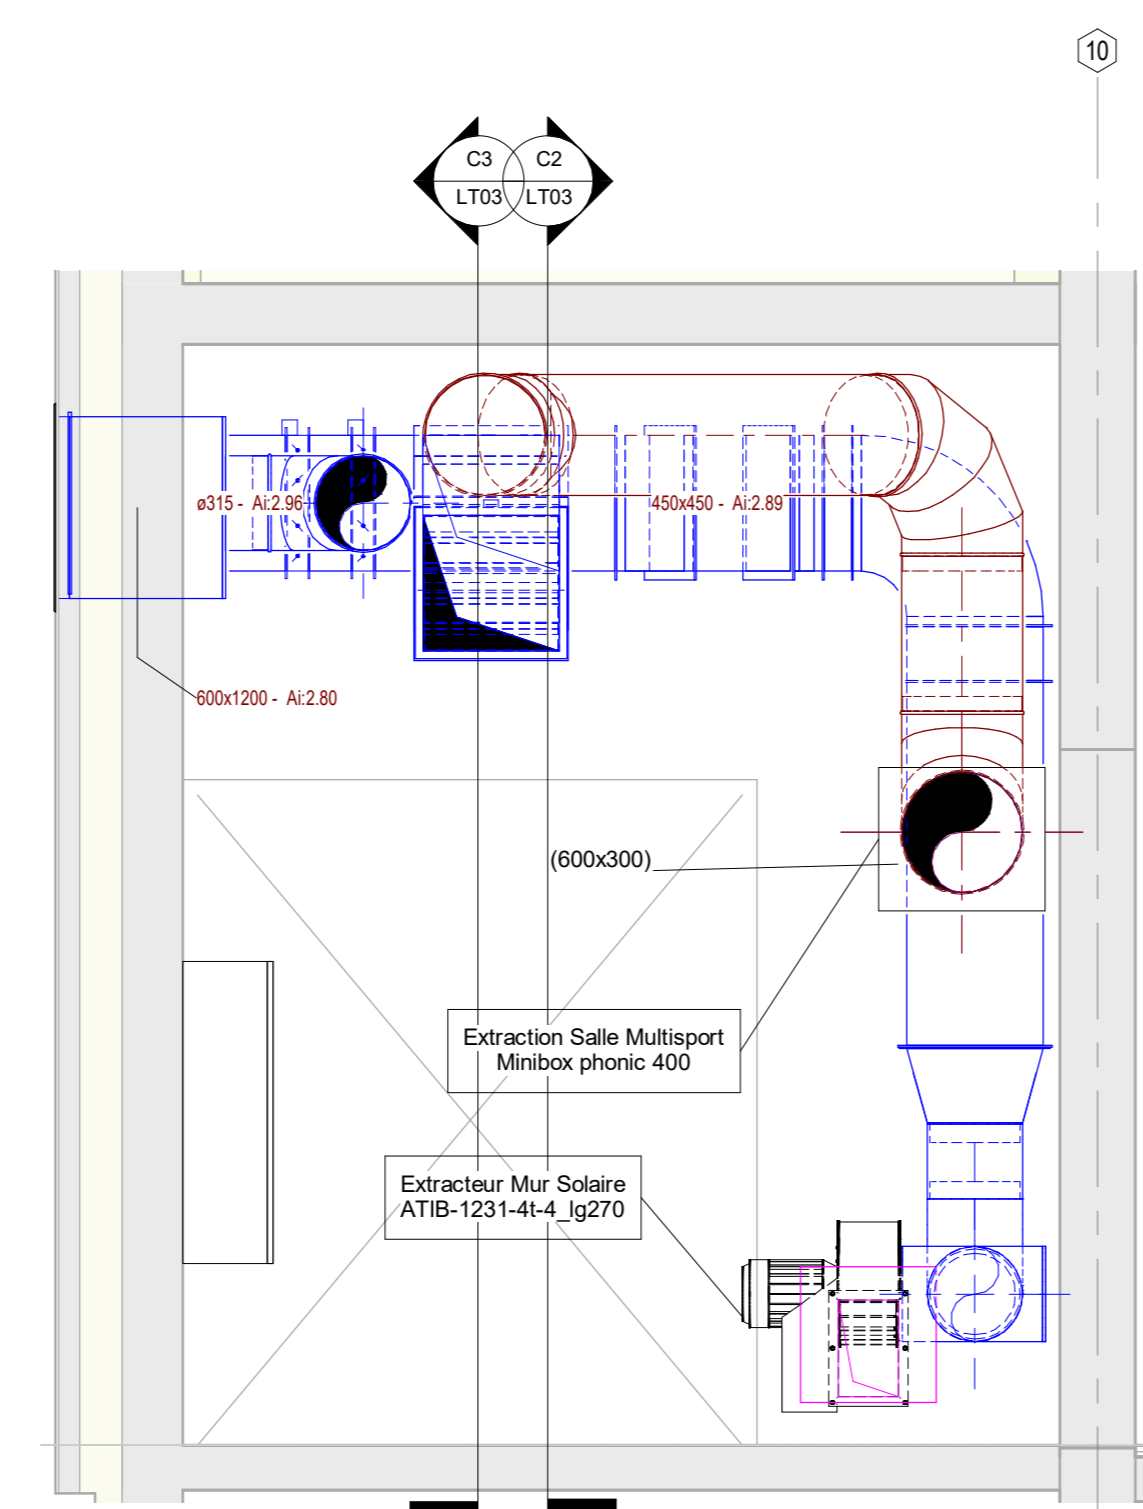


C4 LT GRANDE SALLE - Coupe 4  
1:5

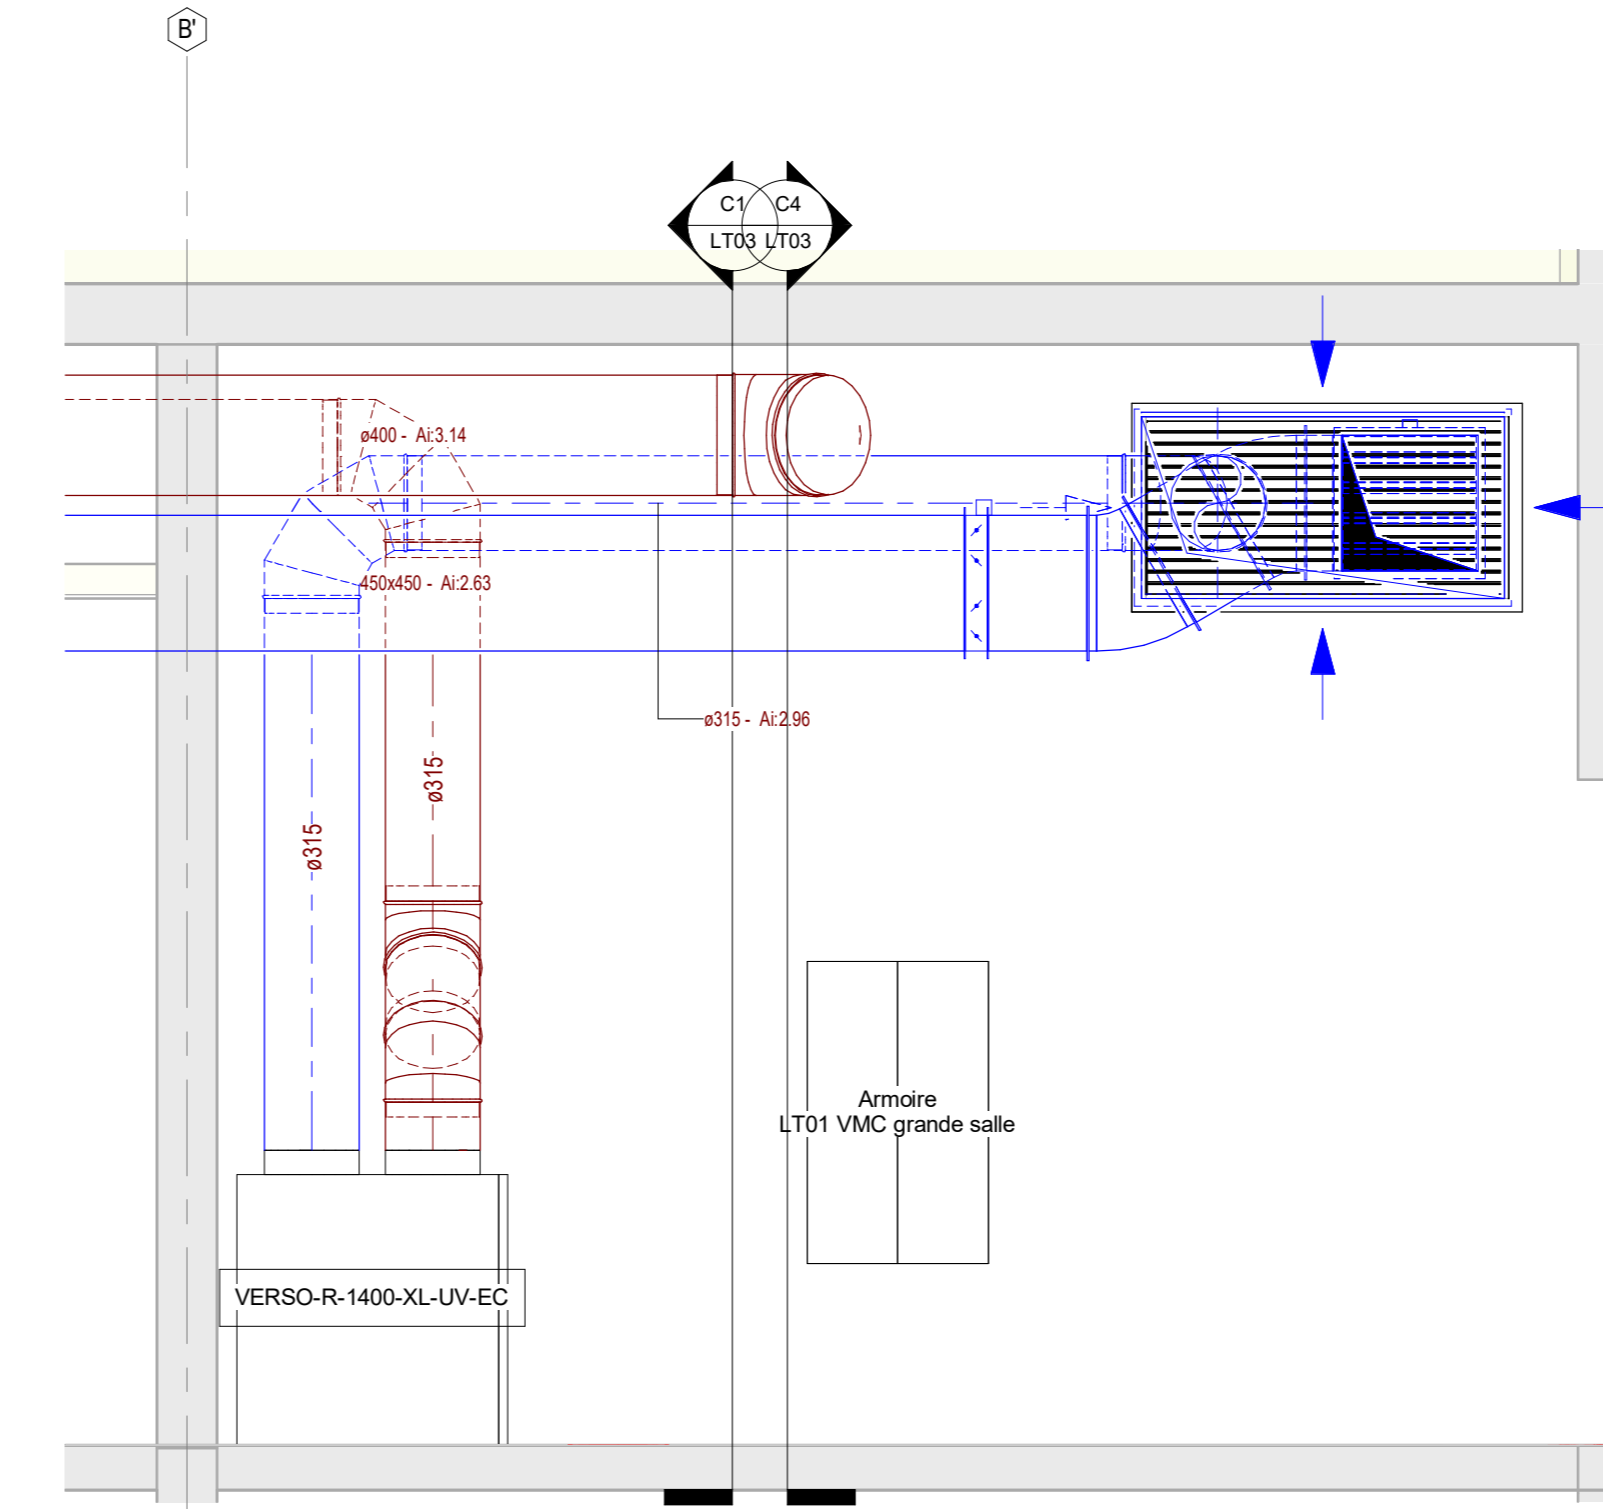


C3 LT GRANDE SALLE - Coupe 3  
1:5

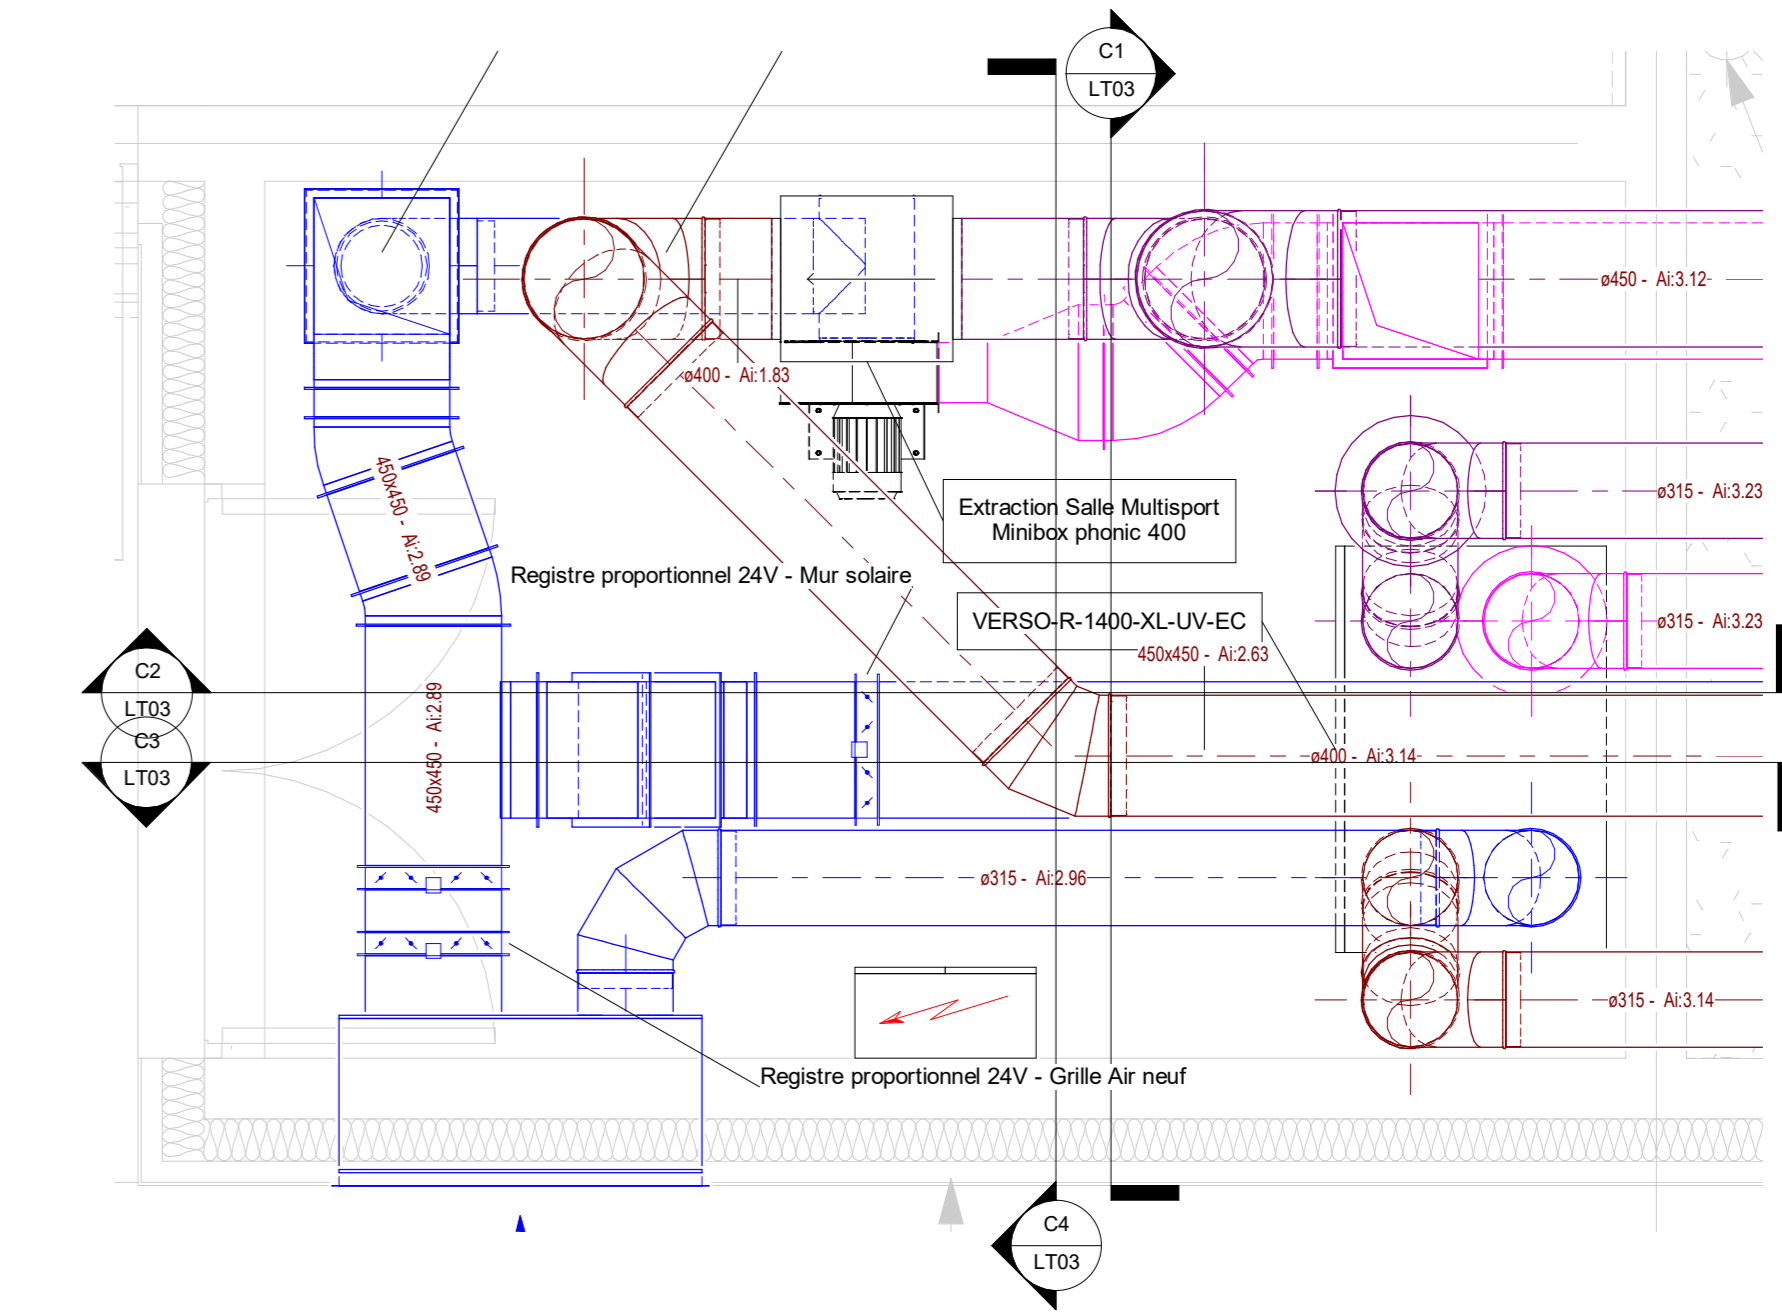


3 LT03 - GRANDE SALLE  
1:5

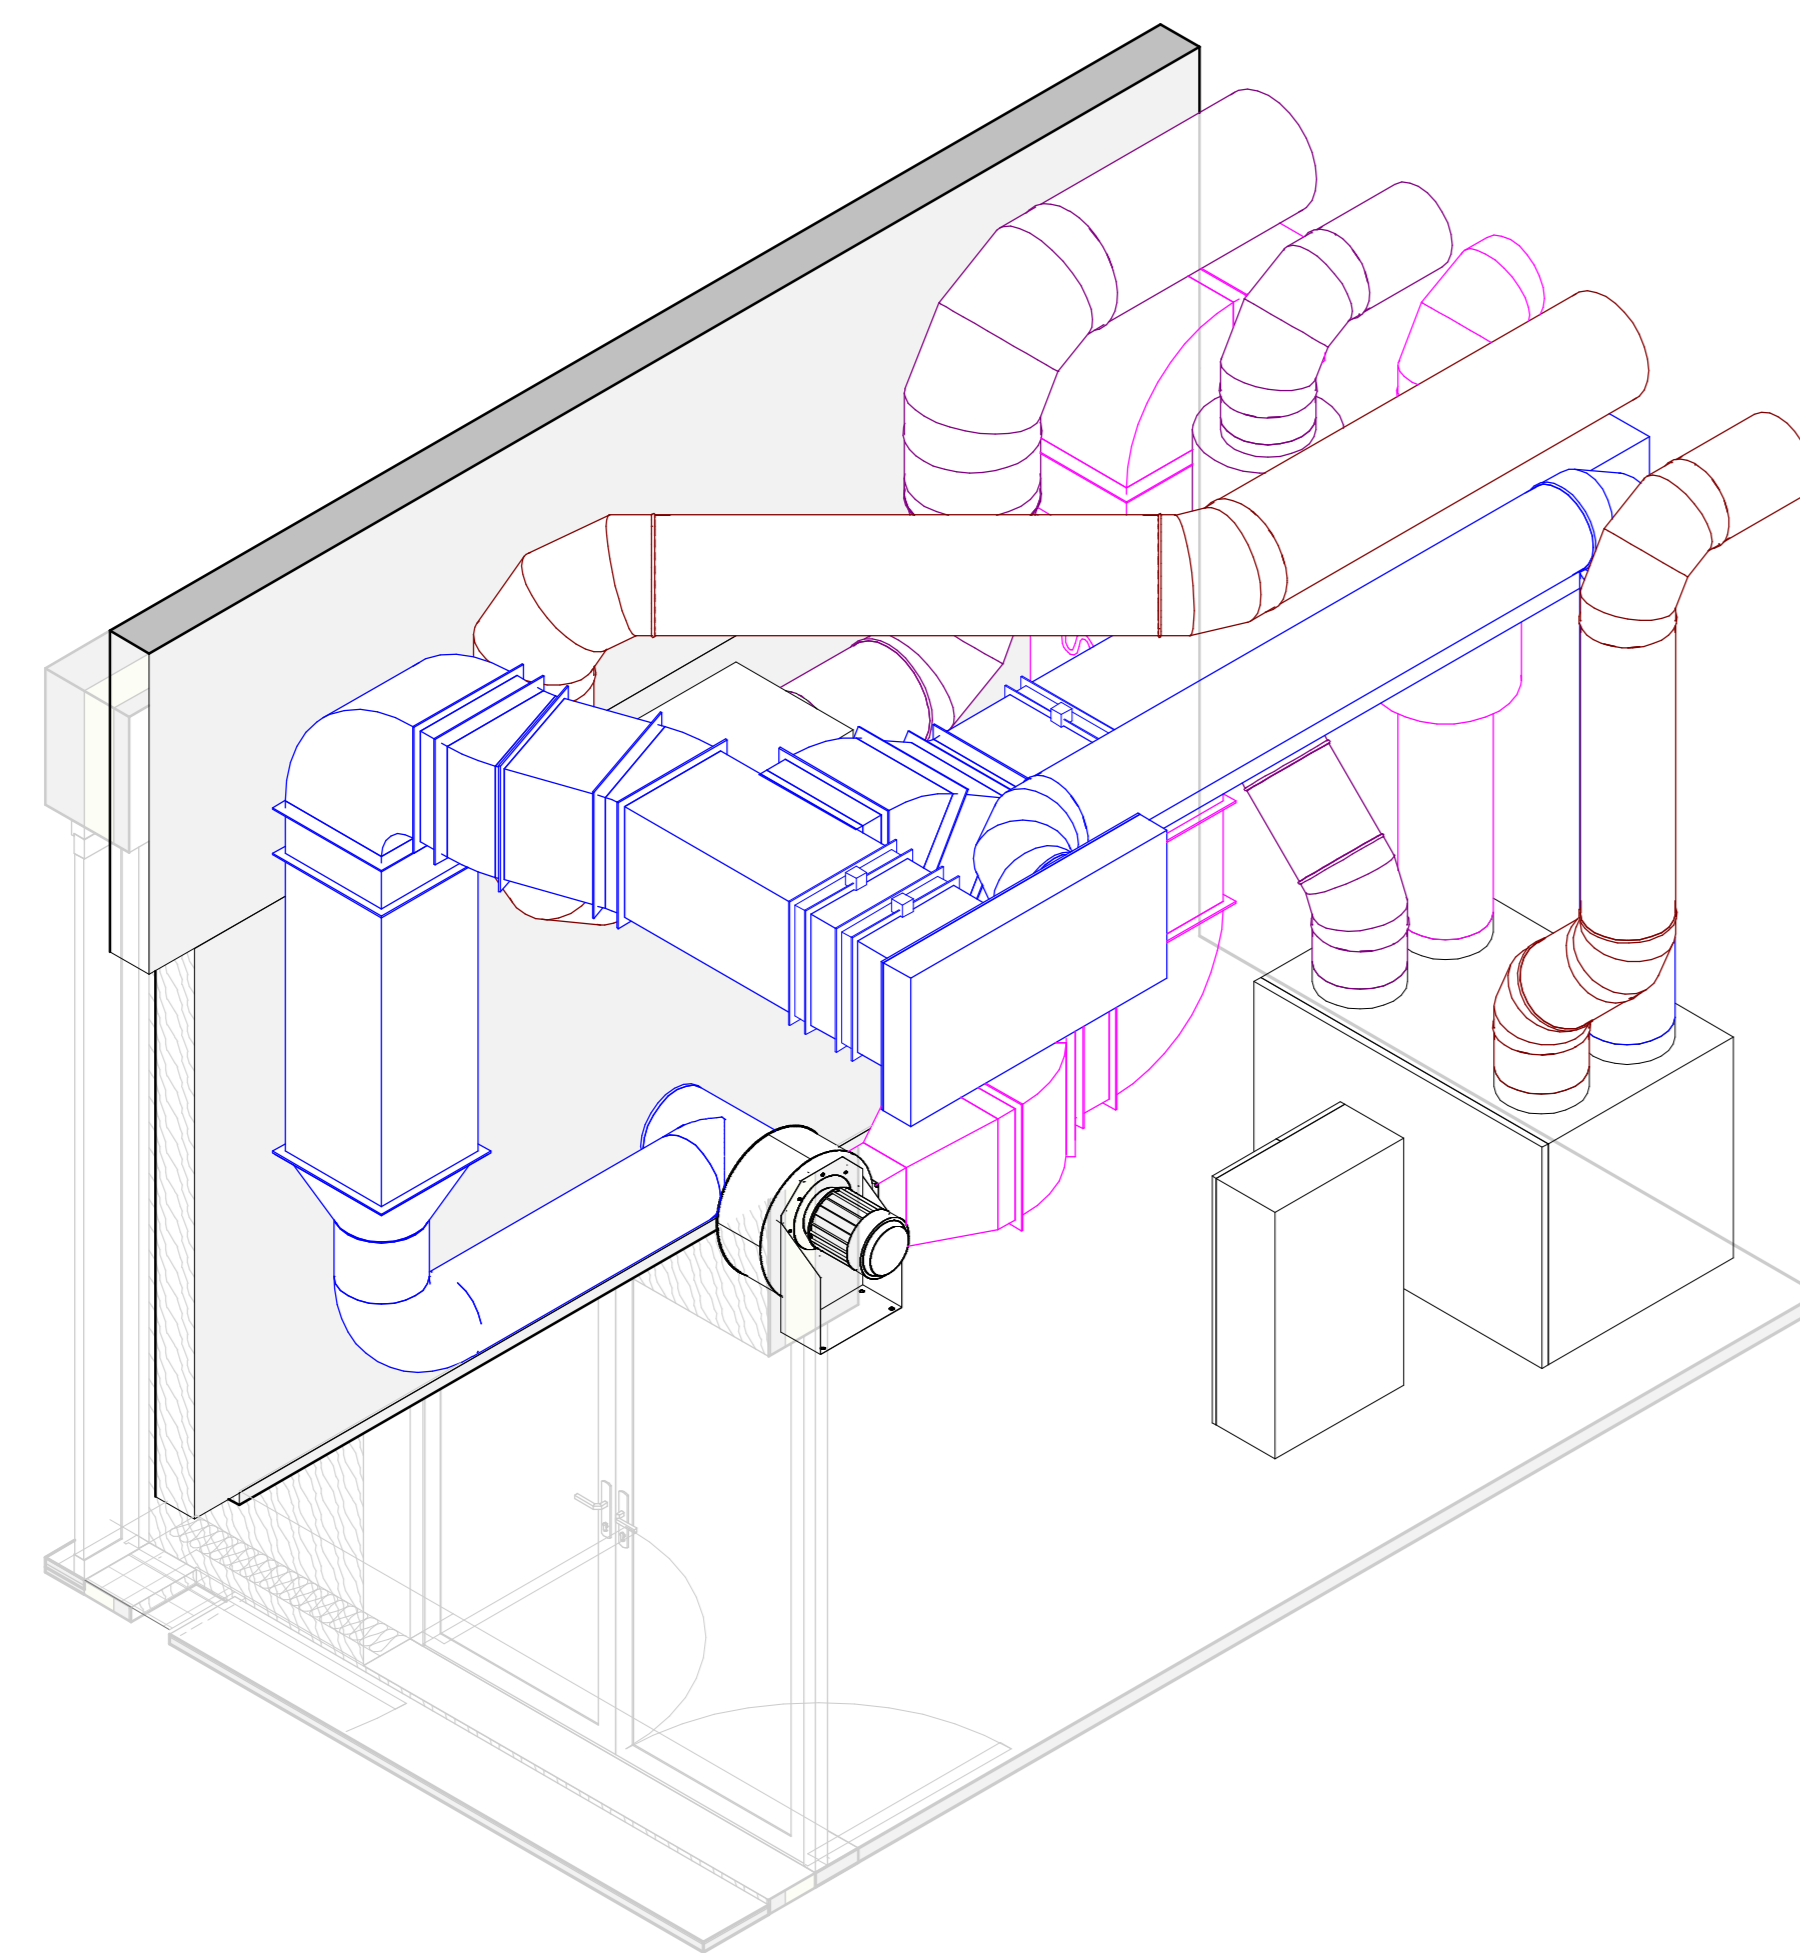

2 30 - LT VMC Grande Salle 2

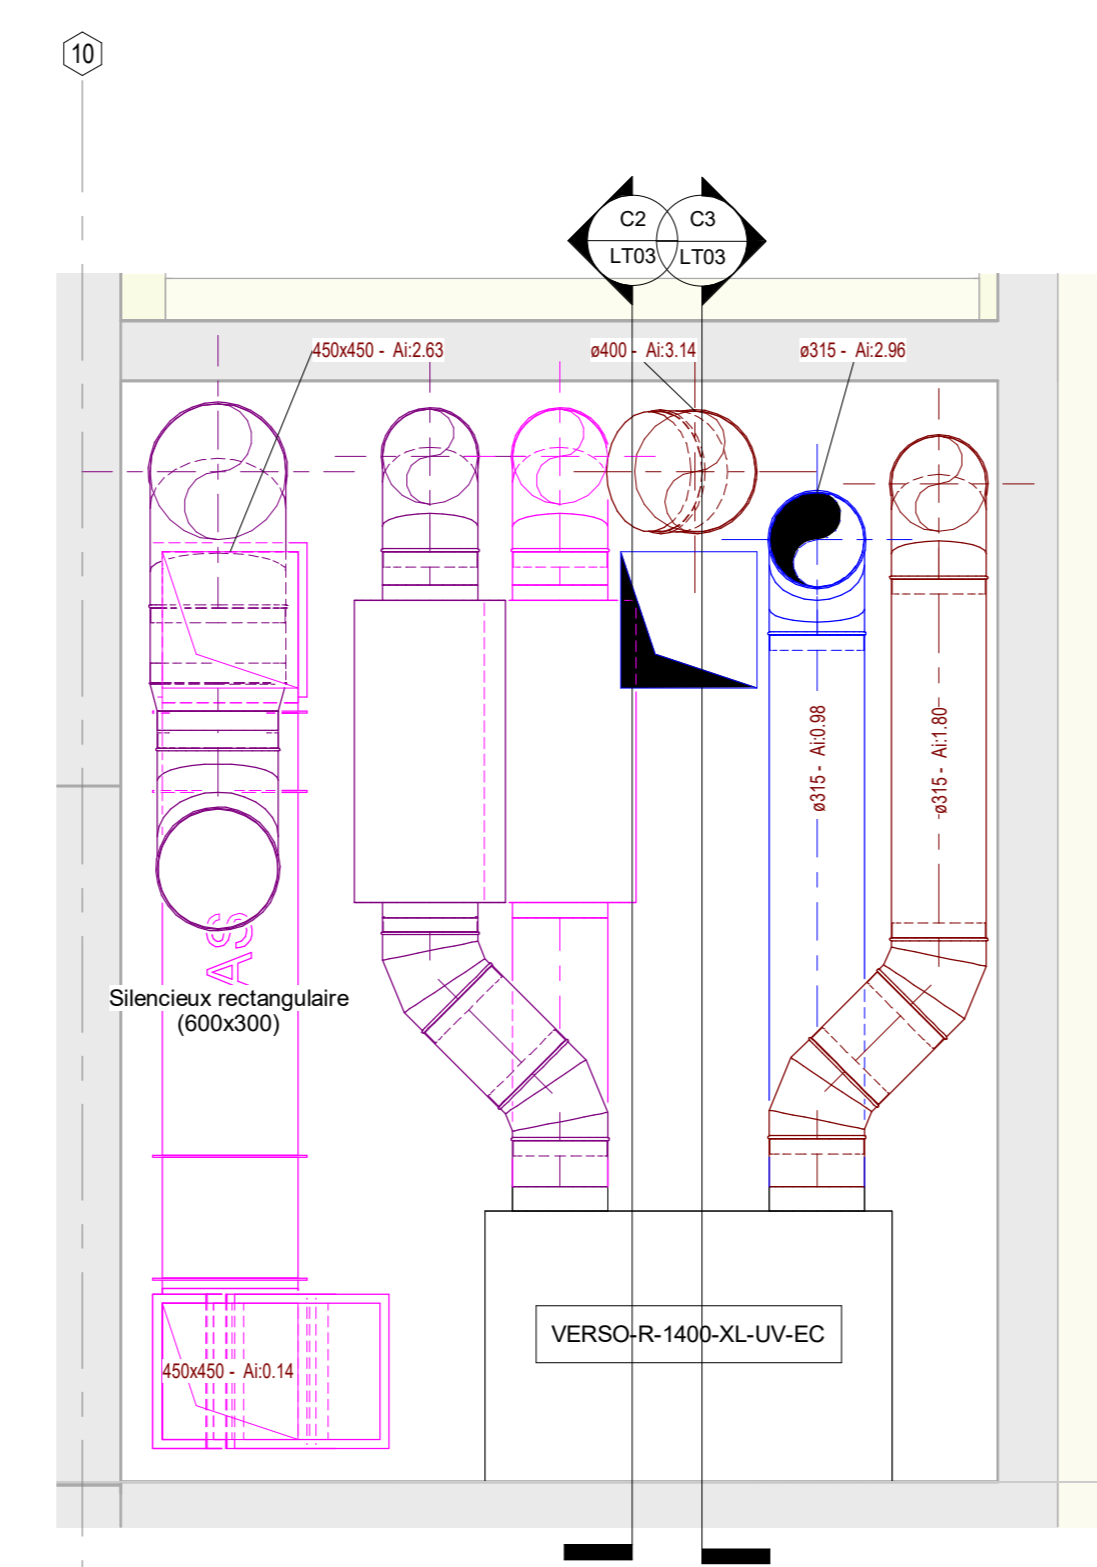

C1 LT GRANDE SALLE - Coupe 1  
1:5

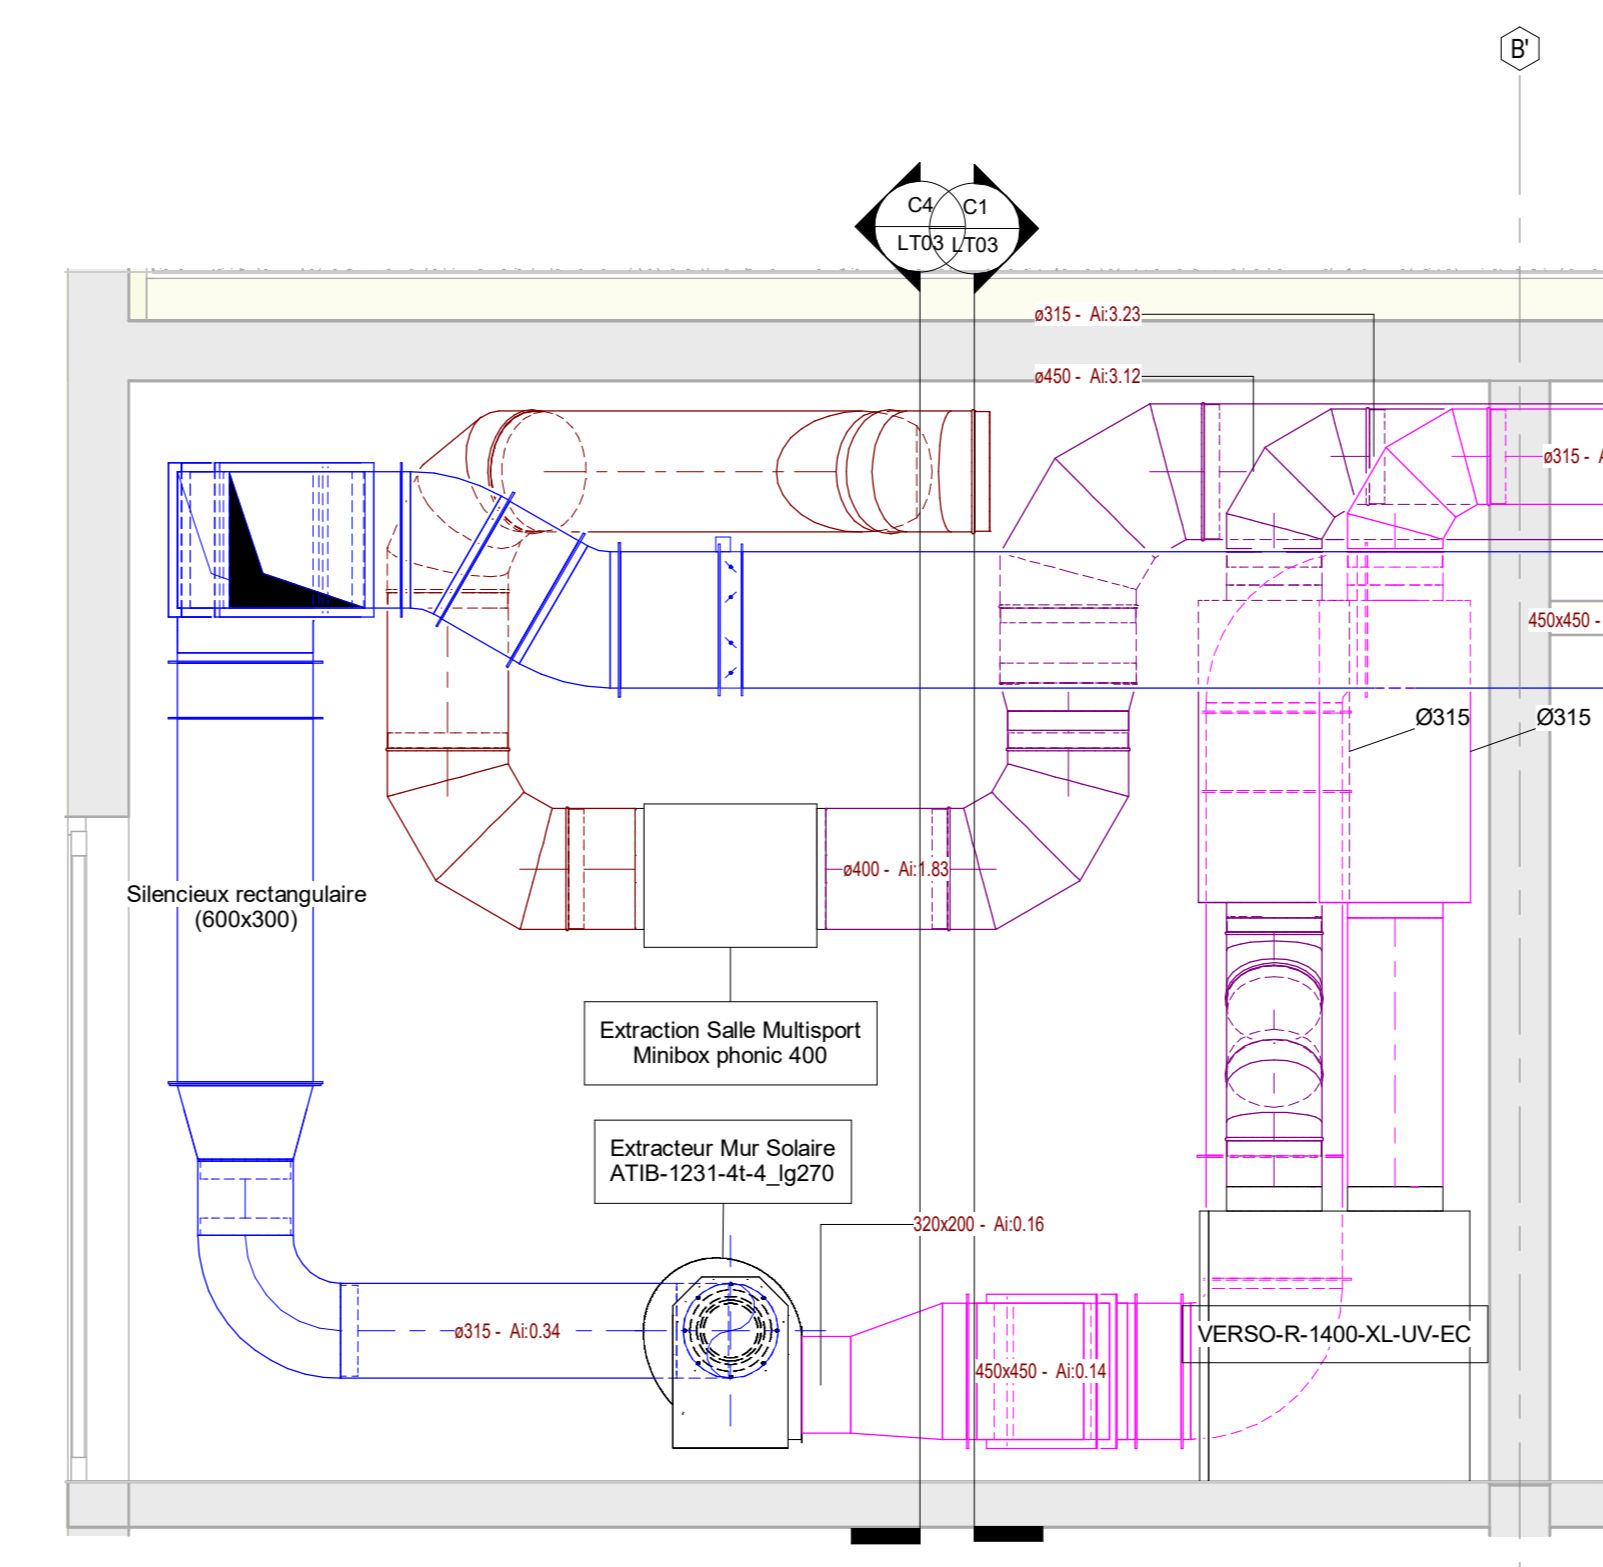

C2 LT GRANDE SALLE - Coupe 2  
1:5

Nomenclature des révisions				
Indice	Date	Modifications	Ref. FDP	(PROJ) - (C.A)
A	28/09/2016	Première diffusion		
B	04/11/2016	Modifications suite VISA		


### Titre Projet Sous Titre Projet

Adresse Projet  
CP Projet Ville Projet

MAITRE D'OUVRAGE	Faucounet Ingenierie SAS 2 bis route des cornées 10160 AIX EN OTHE	tel MOU fax MOU
------------------	--	--------------------

MAITRE D'OEUVRE	AutoDESK 120 quai des brumes 75100 PARIS	tel MOU fax MOU
-----------------	--	--------------------

BUREAU D'ETUDES TECHNIQUES	CVC Entreprise 3 rue de Paris 10100 TROYES	tel So fax So
----------------------------	--	------------------

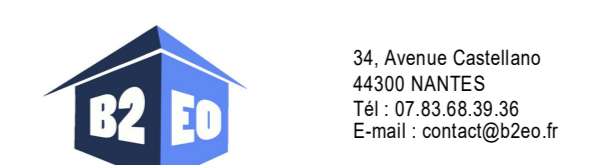

34 Avenue Castano  
44300 NANTES  
Tél : 07 83 88 38 38  
E-mail : contact@cvc.fr

INDICE		
REVISIONS		
STATUT	B	

LT03  
LT CTA GRANDE SALLE

NUMERO	2012-0303
ECHELLE	1 : 25
DATE	09/28/16
DESIGNATEUR	